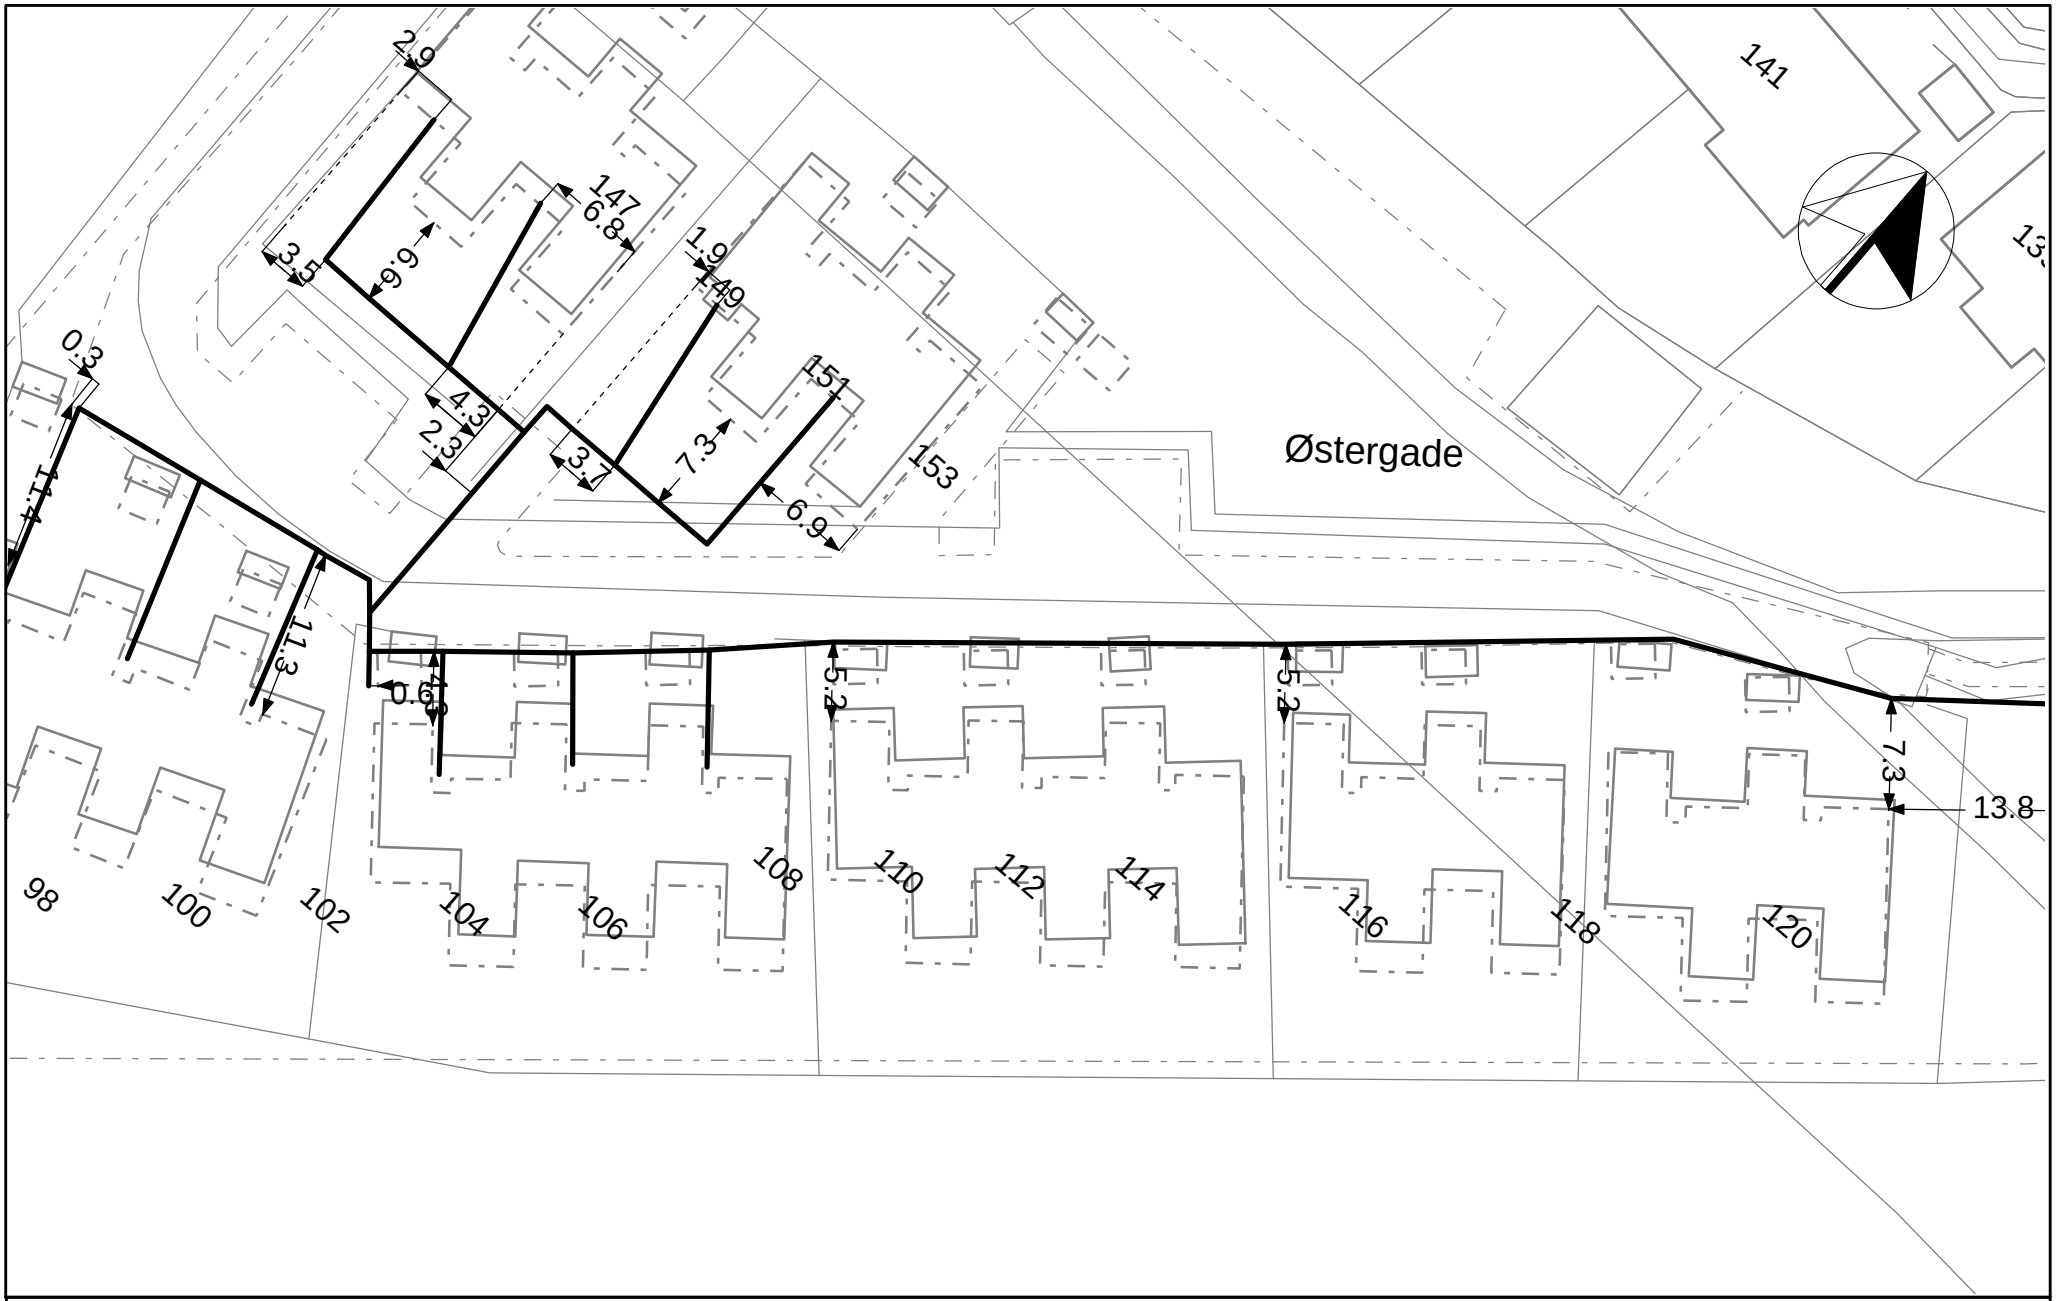

Se vedsendte oplysningsblanket.

23. Januar 2008 Gyldig til: 21. Juli 2008

Målforhold: 1:500

Indhold: TDC's kabler og visse andre ledningsejere

TDC INCA

Planudlevering: Telehøjen 1, 5220 Odense SØ

Adresse: ØSTERGADE 116

Kommune: